

MODULARIO
F. fig. rend. 487

Mod. B (Nuovo Catasto Edilizio Urbano)



MINISTERO DELLE FINANZE
DIREZIONE GENERALE DEL CATASTO E DEI SERVIZI TECNICI ERARIALI

Lire
200

NUOVO CATASTO EDILIZIO URBANO

(R. DECRETO-LEGGE 13 APRILE 1939 N. 669)


Planimetria dell'immobile situato nel Comune di TORRE DEL GRECO Via PURGATORIO No.83

Data MARINO FELICIA NATA A TORRE DEL GRECO IL 04/01/69

Allegata alla dichiarazione presentata all'Ufficio Tecnico Erariale di NAPOLI

PIANTA PRIMO PIANO.

AMMEZZATO TRA IL PRIMO E IL
SECONDO PIANO.

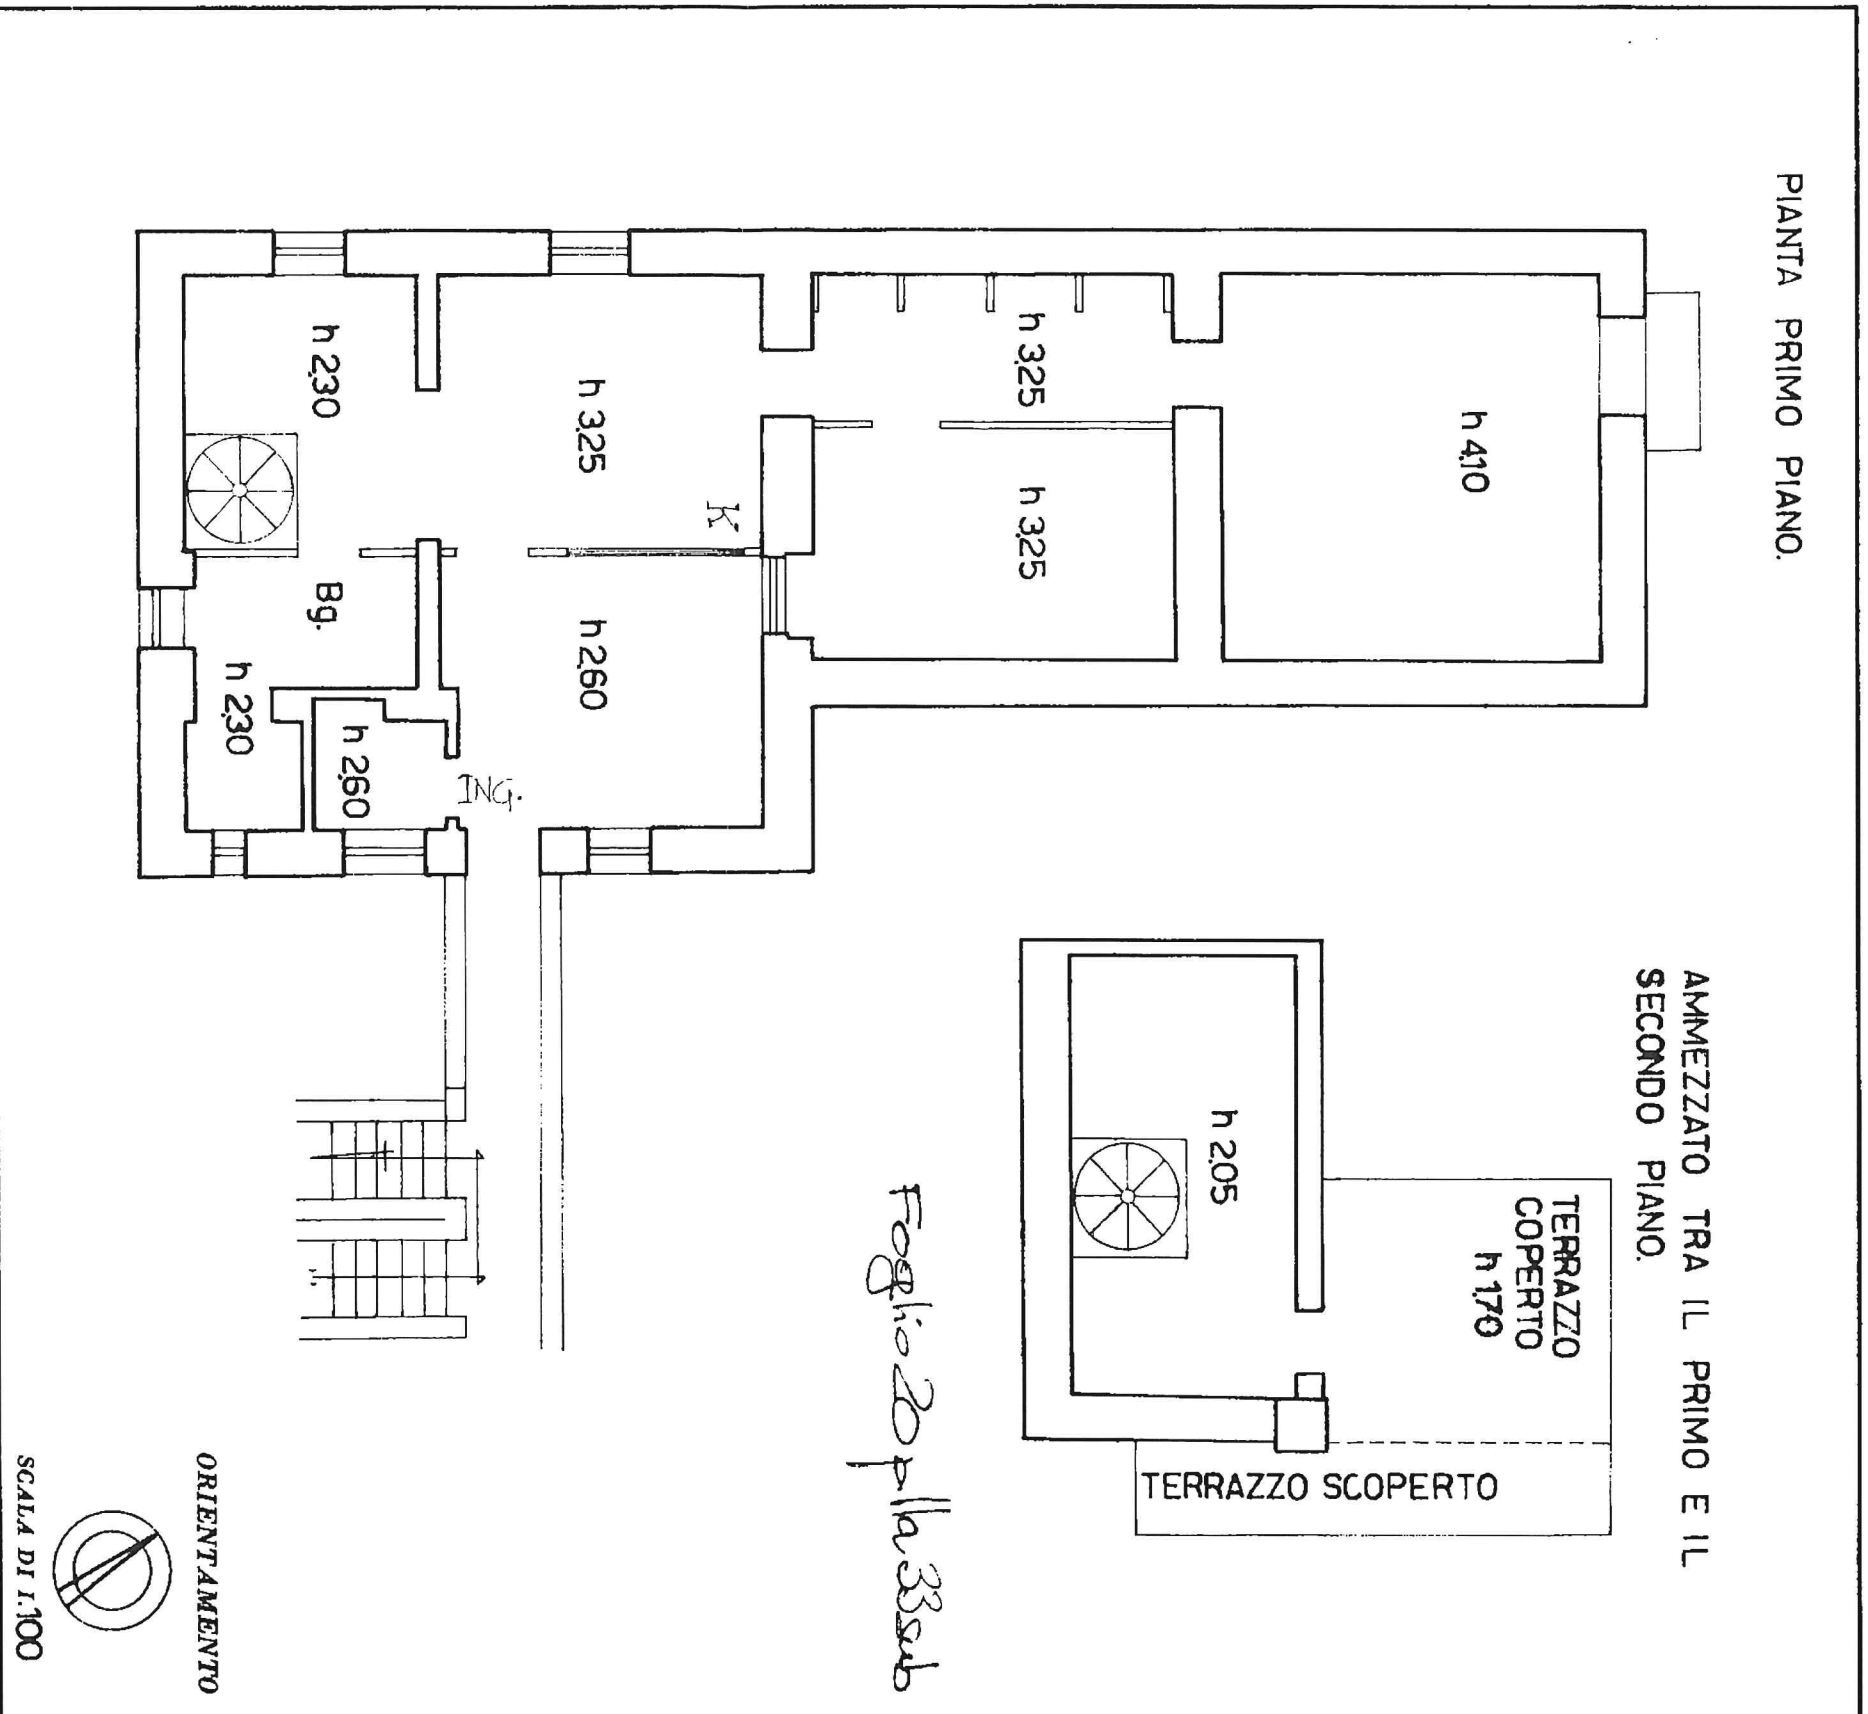

Catasto dei Fabbricati - Situazione al 05/07/2023 - Comune di TORRE DEL GRECO (I.259) - < Foglio 20 Particella 33 Subaltemo 7 >
VIA PURGATORIO n. 83 Piano 1

SPAZIO RISERVATO PER LE ANNOTAZIONI D'UFFICIO

DATA
PROT. No

I.P.Z.S. - OFFICINA C.V. - ROMA

Completata dal GEOMETRA
ANTONIO SORRENTINO
(Titolare, nome e cognome del tecnico)

Iscritto all'Albo dei GEOMETRI
della Provincia di NAPOLI

DATA OTTOBRE 1989

Firma: *Antonio Sorrentino*

Antonio Sorrentino